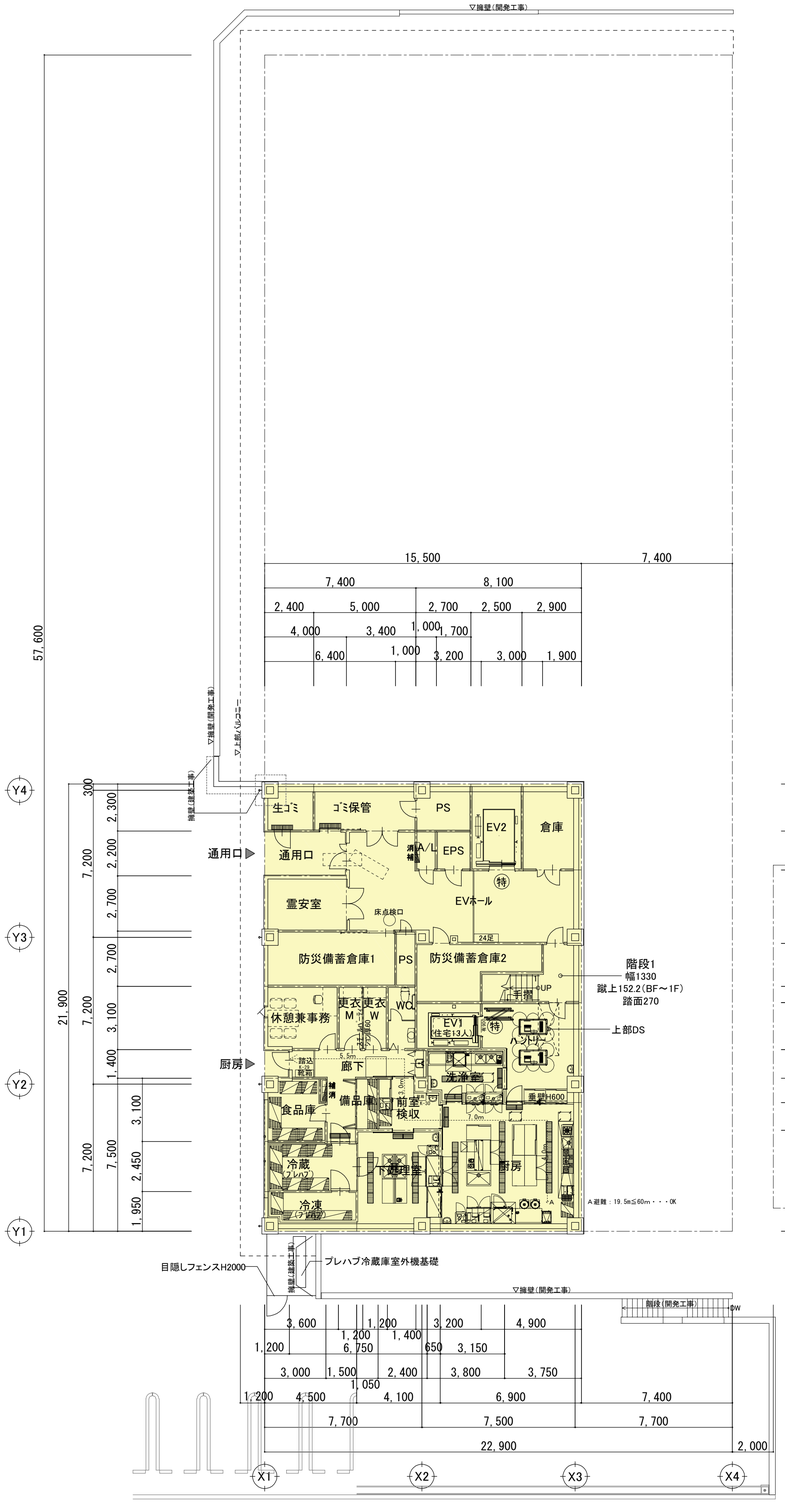

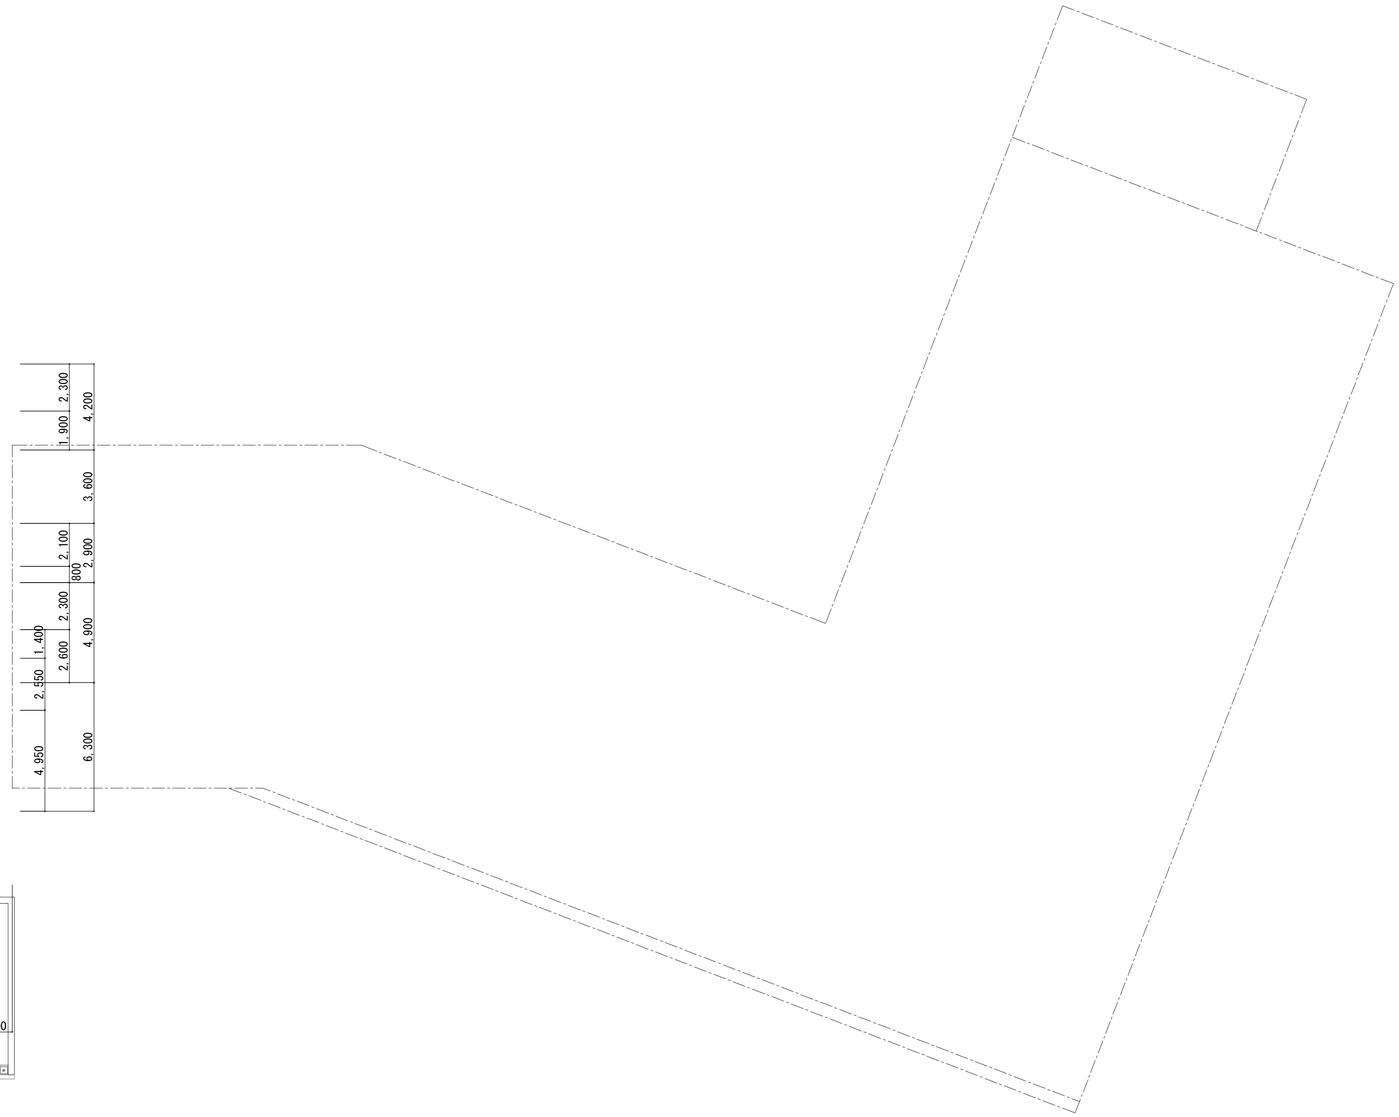

N

凡 例	
特	特定防火設備（常時閉鎖）
特	特定防火設備（常時開放　煙感知器連動）
防	防火設備
垂壁H500	防煙垂壁：耐熱強化ガラス厚6.5
—·—·—	手摺を示す
補	補助散水栓：600Wx1100Hx230D（消火器無し）
補 消	補助散水栓：1000Wx1100Hx230D（消火器付）

※室内の床は全てフラット（浴槽を除く）

訂正事項	年月日	担　当
	・・	
	・・	
	・・	
	・・	
	・・	

大和リース株式会社
三重支店　一級建築士事務所
一級建築士事務所　三重県知事登録第1-805号

照査				担当
田中				田中

代表となる設計者
大和リース株式会社　三重支店
一級建築士　大臣登録第335745号
田中　孝幸

工事名称		受　領　印
（仮称）多世代共生型施設新築工事		
図面名称 B１階平面図	縮　尺 A1:1/150 A3:1/300	
作成年月日 2021・06・30	依頼番号 －	図面番号 A-37
		年　月　日